

ТЕХНОЛОГИЧЕН РЕЗЕРВОАР - ZT 223/6,5



KOOL Trading spol. s r.o.
Třešť

ТЕХНОЛОГИЧЕН РЕЗЕРВОАР - ZT 223/6,5

Технологичен резервоар ZT223/6,5 е проектиран в два основни варианта.

- Вариант А като резервоар с директно товарене на камиони с изпускателен отвор за камион.
- Вариант Б като резервоар с понижен профил с изпускателен отвор за лентов конвейер.

Резервоарът конструкционно е приспособен за инсталиране на други технологии върху горната част на резервоара.

Резервоарът е предназначен за складиране на всички фракции на обработените инертни материали и чакъл с пясък, както като технологично междинно депо за по-нататъшна обработка, така и като депо на финалния продукт.

Вземането от резервоара става от долния изпускателен отвор с помощта на обикновен затвор, лентов или вибрационен подавател. Могат да се инсталират странични изпускателни отвори или съоръжения за преместване на надмерни количества материали от резервоарите в свободни клетки или върху лентов конвейер.

Конусообразната част и дъното на резервоара са конструирани от ламарина с дебелина 12 мм и са съставени от 4 еднотипни заварени части. Наклонът на конуса е 50° от хоризонталната равнина. Долната част на конусообразната част образува една заварена част с фланец за инсталиране на изпускателното устройство.

Първата цилиндрична надстройка висока 2000 мм образуват 4 еднотипни заварени части от ламарина с дебелина 10 мм. Всяка по-нататъшна цилиндрична надстройка е от ламарина с дебелина 8 мм.




Покривът е образуван от 4 конусовидни части от ламарина с дебелина 8 мм с възможност за закриване на кръглия отвор в резервоара с покрив с дебелина 6 мм за постигане на непропусклива за прах изработка. В конусообразната част на покрива се намира люк за влизане в резервоара.

Покривът може да се оборудва с предпазен парапет.

За по-висок вариант може да се изберат цилиндрични надстройки (8 мм) с понижена част с височина 1000 мм.

М. 1:100




Поглед Р

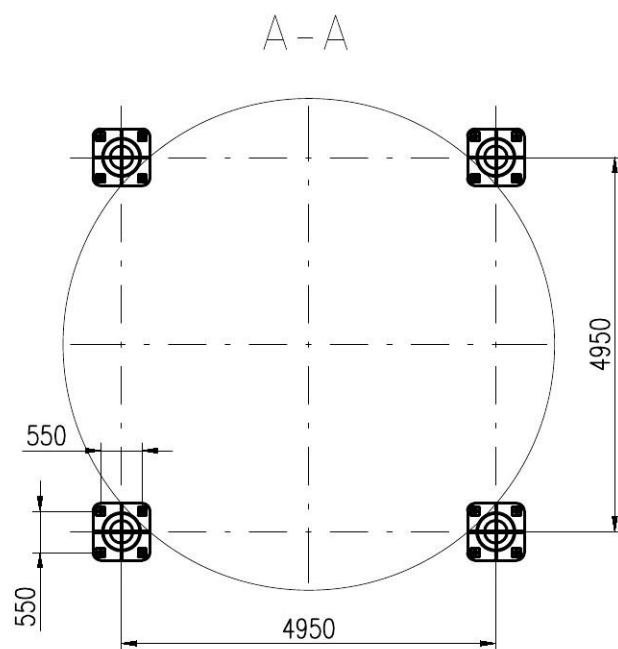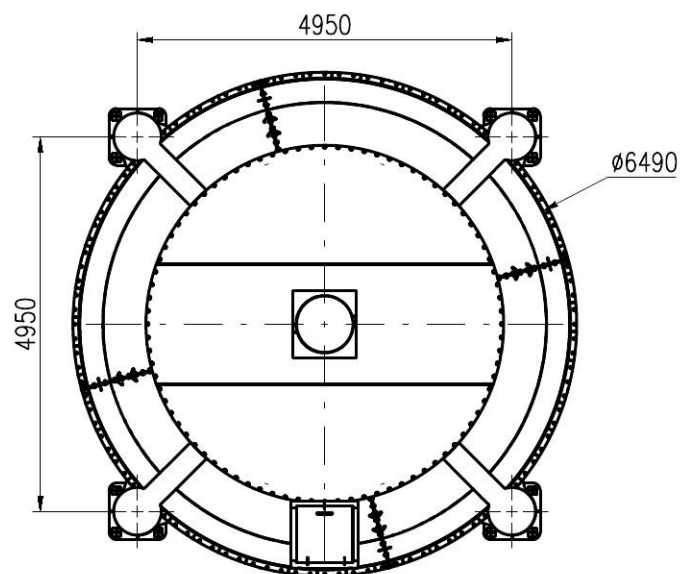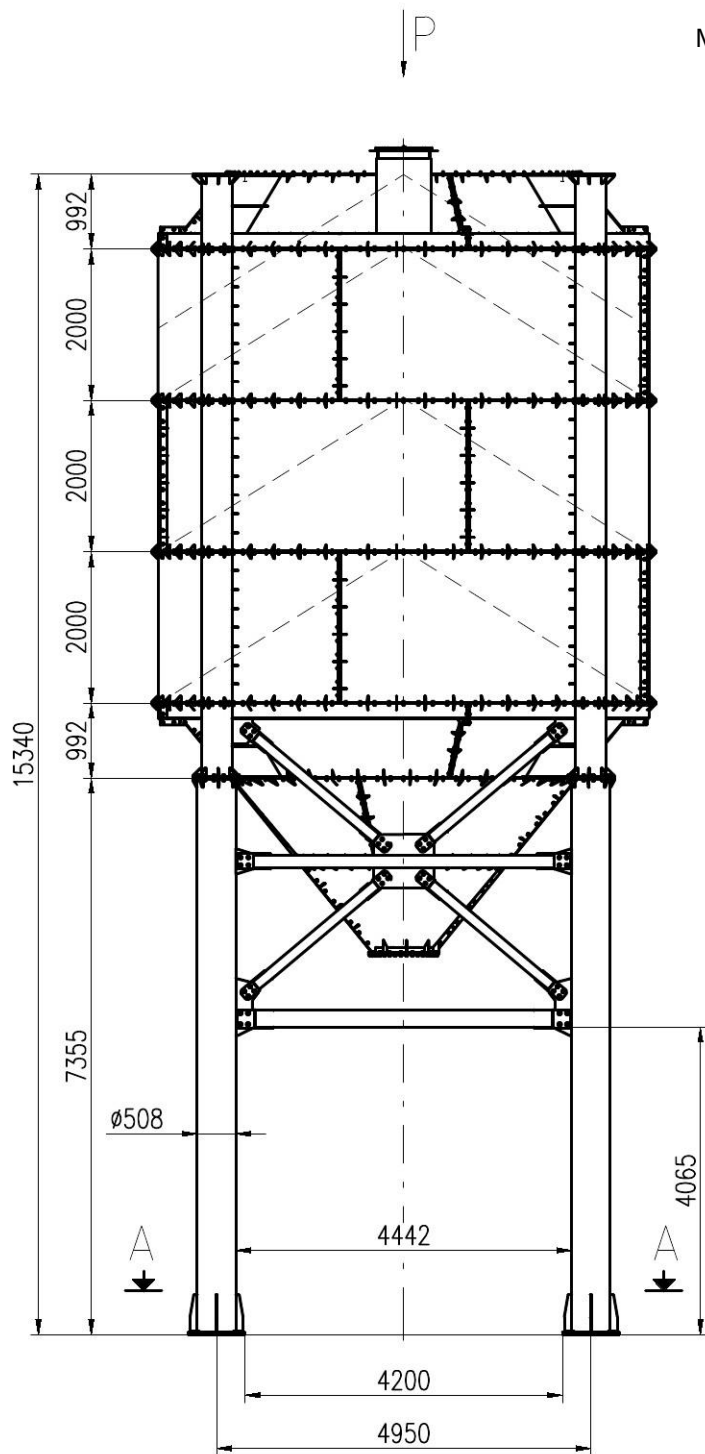

Технологичен резервоар - ZT 223/6,5A

	ОБЕМ	ТЕГЛО	БЕЛЕЖКА
ОСНОВНА ЧАСТ	38 м3	20046 кг	ОСНОВНА ЧАСТ – Л12
ОСНОВНА ЧАСТ + 1 бр. НАДСТРОЙКА	60 м3	26045 кг	1-ва НАДСТРОЙКА – Л10
ОСНОВНА ЧАСТ + 2 бр. НАДСТРОЙКИ	126 м3	31237 кг	2-ра НАДСТРОЙКА – Л8
ОСНОВНА ЧАСТ + 3 бр. НАДСТРОЙКИ	192 м3	36428 кг	3-та НАДСТРОЙКА – Л8
ОСНОВНА ЧАСТ + 3 бр. НАДСТРОЙКИ + ПОКРИВ	223 м3	40713 кг	ПОКРИВ – Л8
ОСНОВНА ЧАСТ + 3 бр. НАДСТРОЙКИ + ПОКРИВ + КАПАК	223 м3	41879 кг	КАПАК – Л6

М. 1:100

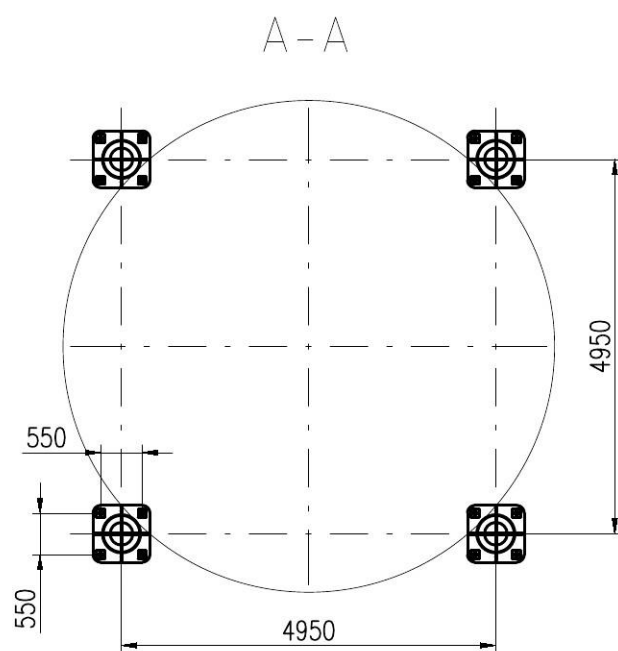
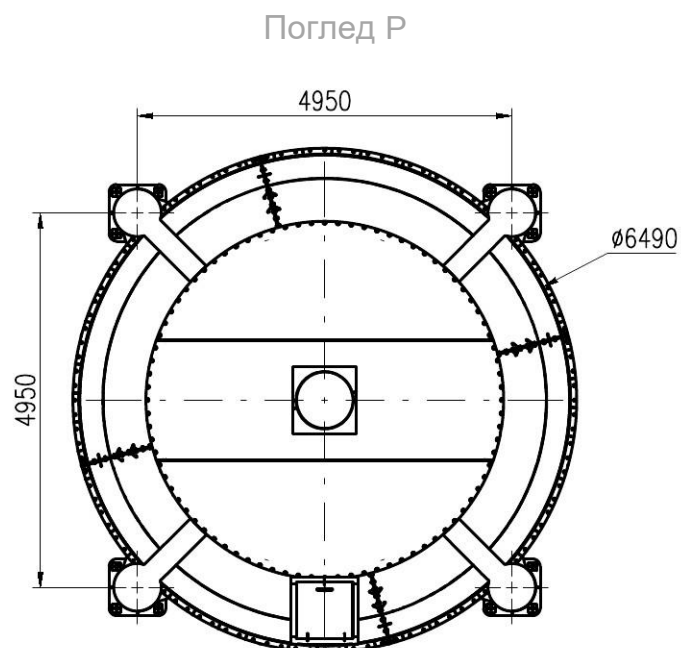
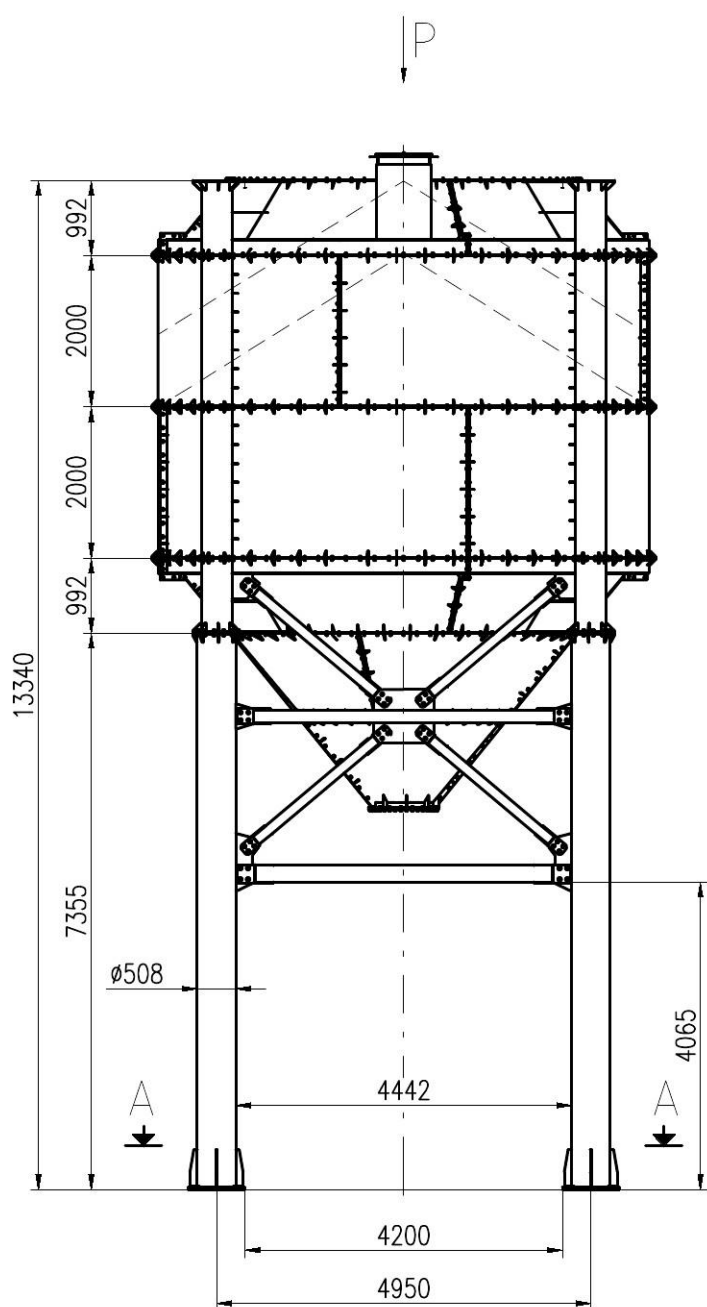


Технологичен резервоар - ZT 158/6,5A

	ОБЕМ	ТЕГЛО	БЕЛЕЖКА
ОСНОВНА ЧАСТ + 2 бр. НАДСТРОЙКИ	126 м3	31237 кг	ОСНОВНА ЧАСТ – Л12
ОСНОВНА ЧАСТ + 2 бр. НАДСТРОЙКИ + ПОКРИВ	158 м3	35522 кг	1-ва НАДСТРОЙКА – Л10
			2-ра НАДСТРОЙКА – Л8
			ПОКРИВ – Л8
		918 кг	КАПАК – Л6

М 1:100

Поглед Р

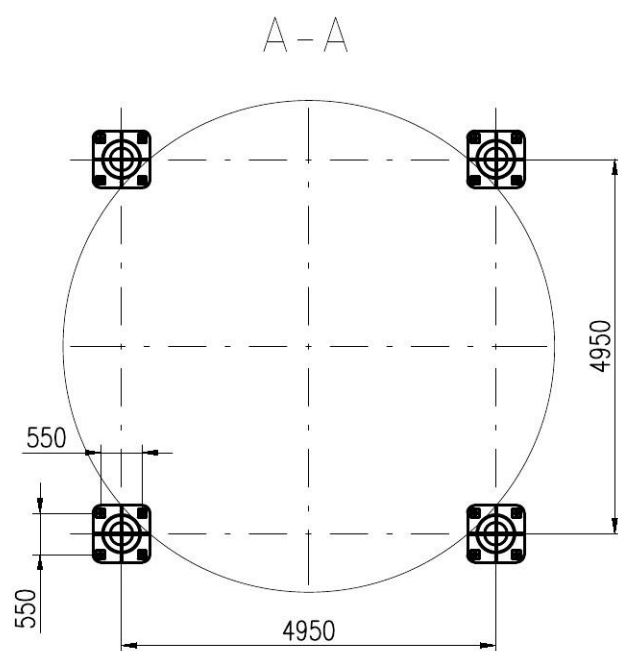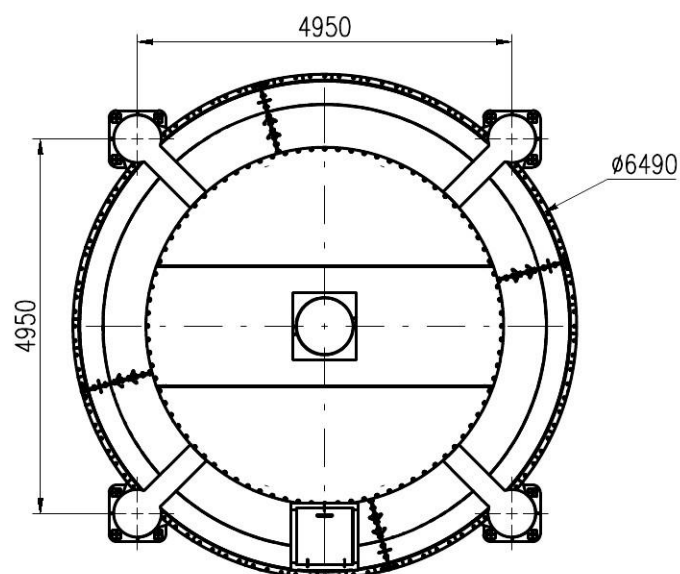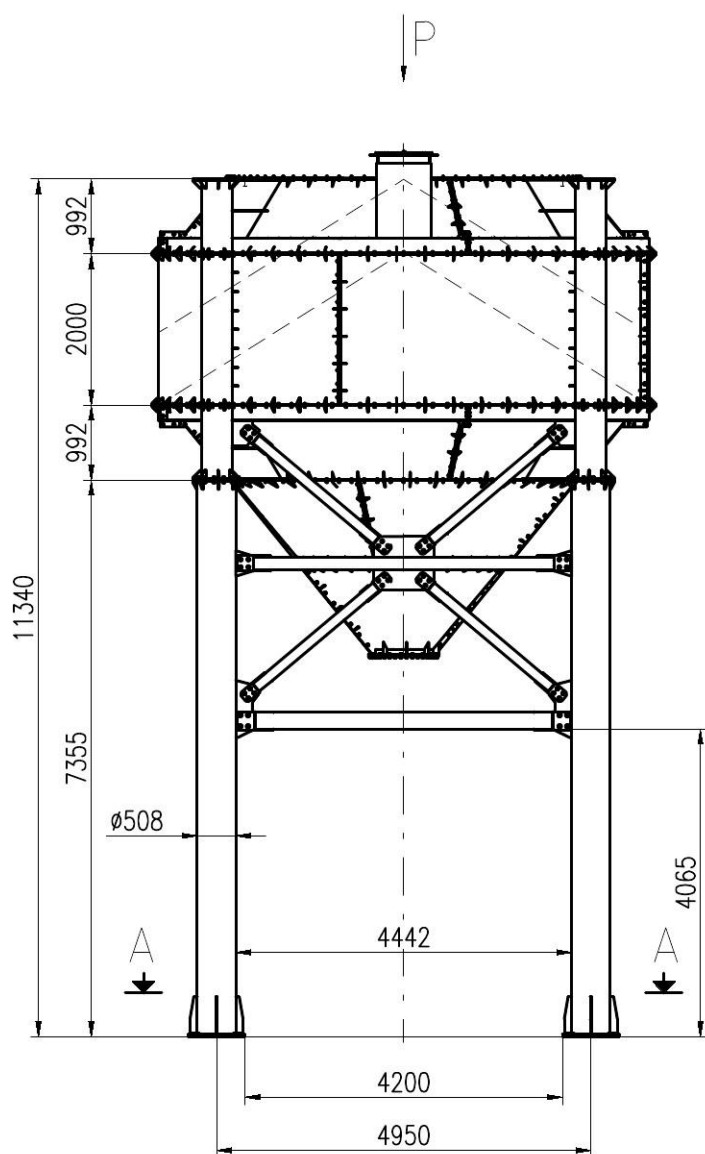

Технологичен резервоар - ZT 92/6,5A

	ОБЕМ	ТЕГЛО	БЕЛЕЖКА
ОСНОВНА ЧАСТ + 1 бр. НАДСТРОЙКА	60 м3	26045 кг	ОСНОВНА ЧАСТ – Л12
ОСНОВНА ЧАСТ + 1 бр. НАДСТРОЙКА + ПОКРИВ	92 м3	30331 кг	1-ва НАДСТРОЙКА – Л10
			ПОКРИВ – Л8
		918 кг	КАПАК – Л6



Technical drawing of the top view of a circular structure. The structure is a circle with a diameter of 4950. Four square components are mounted at the corners of the circle. The distance from the center to each corner is 550. The section line A-A is indicated at the top.

Технологичен резервоар - ZT 223/6,5B


	ОБЕМ	ТЕГЛО	БЕЛЕЖКА
ОСНОВНА ЧАСТ	38 м3	17595 кг	ОСНОВНА ЧАСТ – Л12
ОСНОВНА ЧАСТ + 1 бр. НАДСТРОЙКА	60 м3	23594 кг	1-ва НАДСТРОЙКА – Л10
ОСНОВНА ЧАСТ + 2 бр. НАДСТРОЙКИ	126 м3	28786 кг	2-ра НАДСТРОЙКА – Л8
ОСНОВНА ЧАСТ + 3 бр. НАДСТРОЙКИ	192 м3	33978 кг	3-та НАДСТРОЙКА – Л8
ОСНОВНА ЧАСТ + 3 бр. НАДСТРОЙКИ + ПОКРИВ	223 м3	38262 кг	ПОКРИВ – Л8
ОСНОВНА ЧАСТ + 3 бр. НАДСТРОЙКИ + ПОКРИВ + КАПАК	223 м3	39428 кг	КАПАК – Л6

М 1:100

Поглед Р

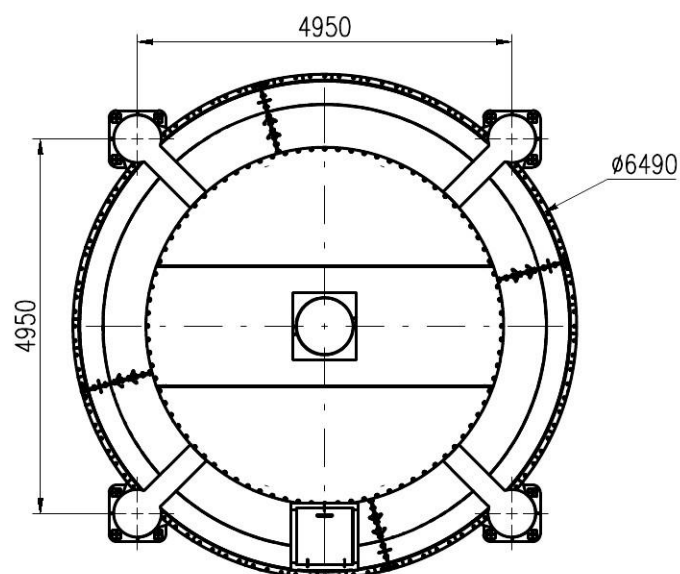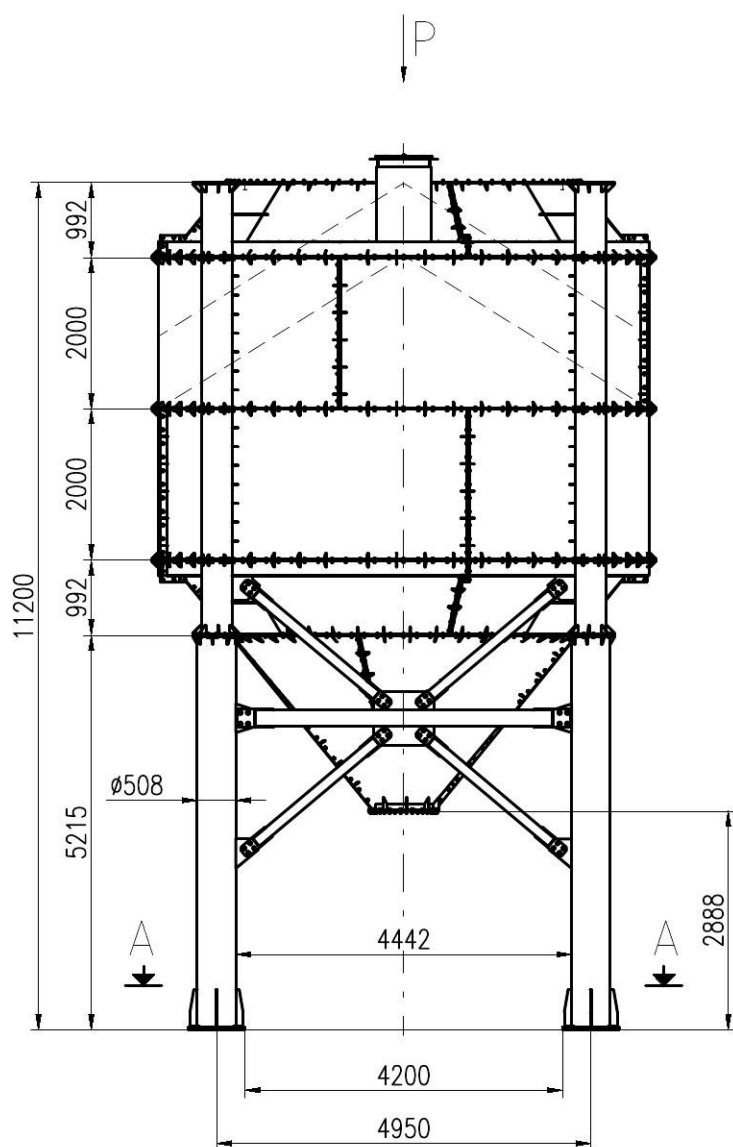

A - A

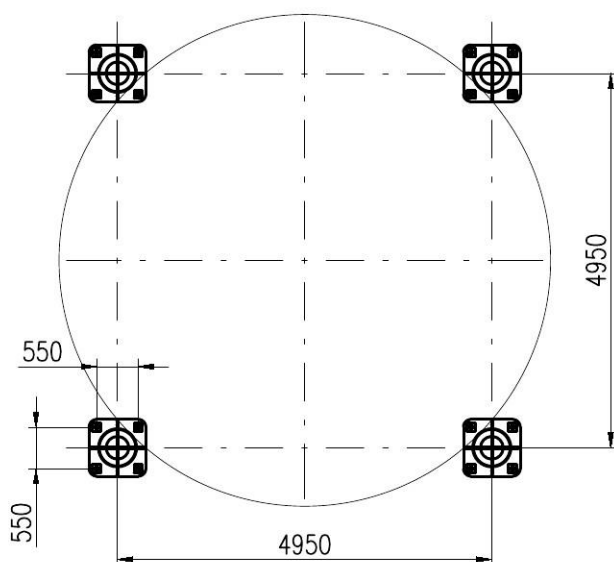


Технологичен резервоар - ZT 158/6,5B



	ОБЕМ	ТЕГЛО	БЕЛЕЖКА
ОСНОВНА ЧАСТ + 2 бр. НАДСТРОЙКИ	126 м3	28786 кг	ОСНОВНА ЧАСТ – Л12
ОСНОВНА ЧАСТ + 2 бр. НАДСТРОЙКИ + ПОКРИВ	158 м3	30070 кг	1-ва НАДСТРОЙКА – Л10
			2-ра НАДСТРОЙКА – Л8
			ПОКРИВ – Л8
		918 кг	КАПАК – Л6

М 1:100

Поглед Р

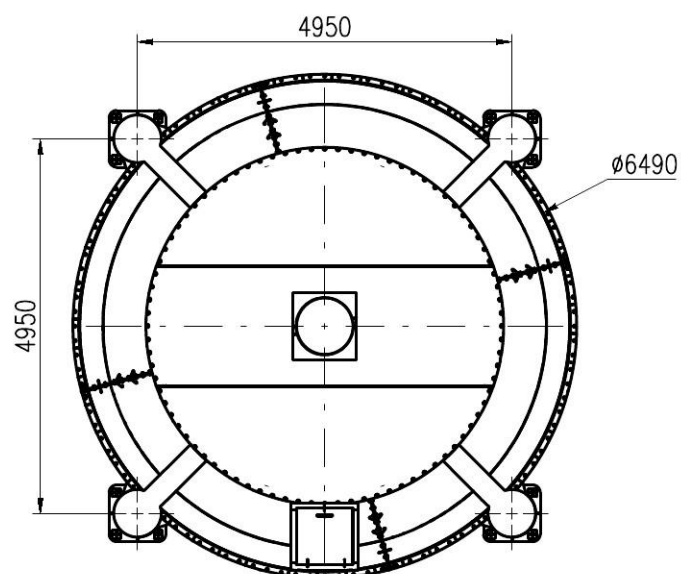


A - A

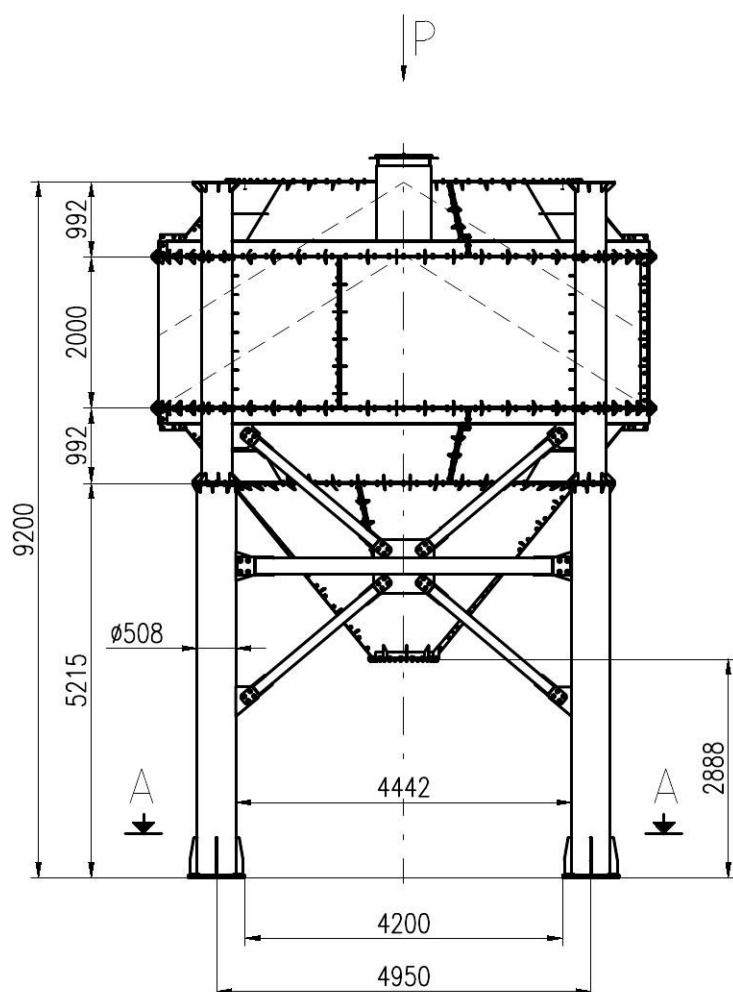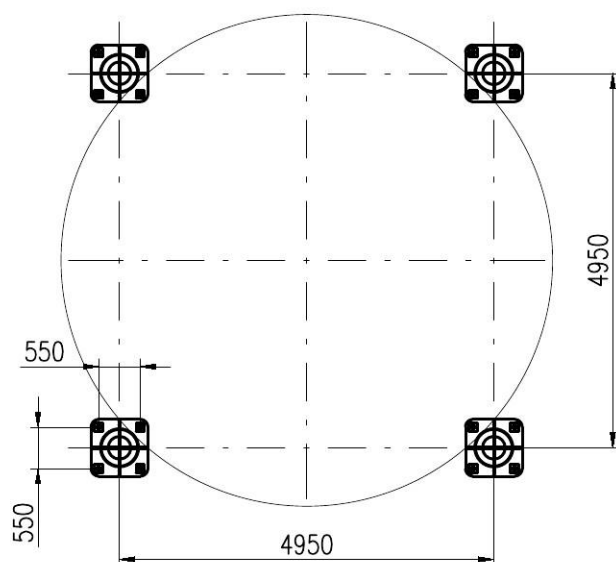


Технологичен резервоар - ZT 92/6,5В

	ОБЕМ	ТЕГЛО	БЕЛЕЖКА
ОСНОВНА ЧАСТ + 1 бр. НАДСТРОЙКА	60 м3	23594 кг	ОСНОВНА ЧАСТ – Л12
ОСНОВНА ЧАСТ + 1 бр. НАДСТРОЙКА + ПОКРИВ	92 м3	27879 кг	1-ва НАДСТРОЙКА – Л10
			ПОКРИВ – Л8
		918 кг	КАПАК – Л6

М 1:100

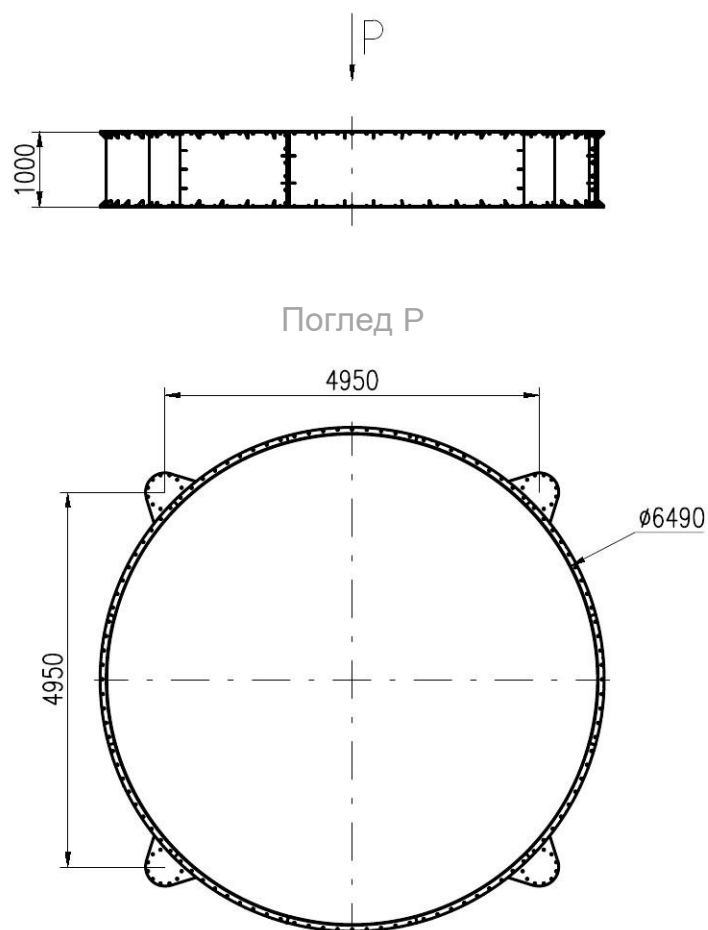

3D ПОГЛЕД

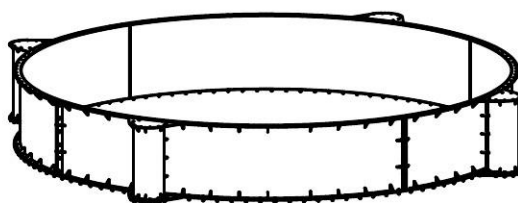

Технологичен резервоар - ZT 33/6,5-1

	ОБЕМ	ТЕГЛО	БЕЛЕЖКА
НАДСТРОЙКА 1 м	33 м3	2995 кг	НАДСТРОЙКА 1 м - Л8